



MERKINTÖJEN SELITYKSET

- AJORATA, P-ALUE
- VIHERALUE, NURMI
- LAATOITUS / REUNATUKI
- UUSI HULEVESIVIEMÄRI
- RAKENNETTU HULEVESIVIEMÄRI
- RAKENNETTU JÄTEVESIVIEMÄRI
- RAKENNETTU VESIJOHTO
- ISTUTETTAVA PENSAS
- NYKYINEN PUU
- NYKYINEN Pylväs
- NYKYINEN VEISTOS


TYYPPIPOIKKILEIKKAUS, PL 30, LEIKKAUS A-A
VAIHE 1

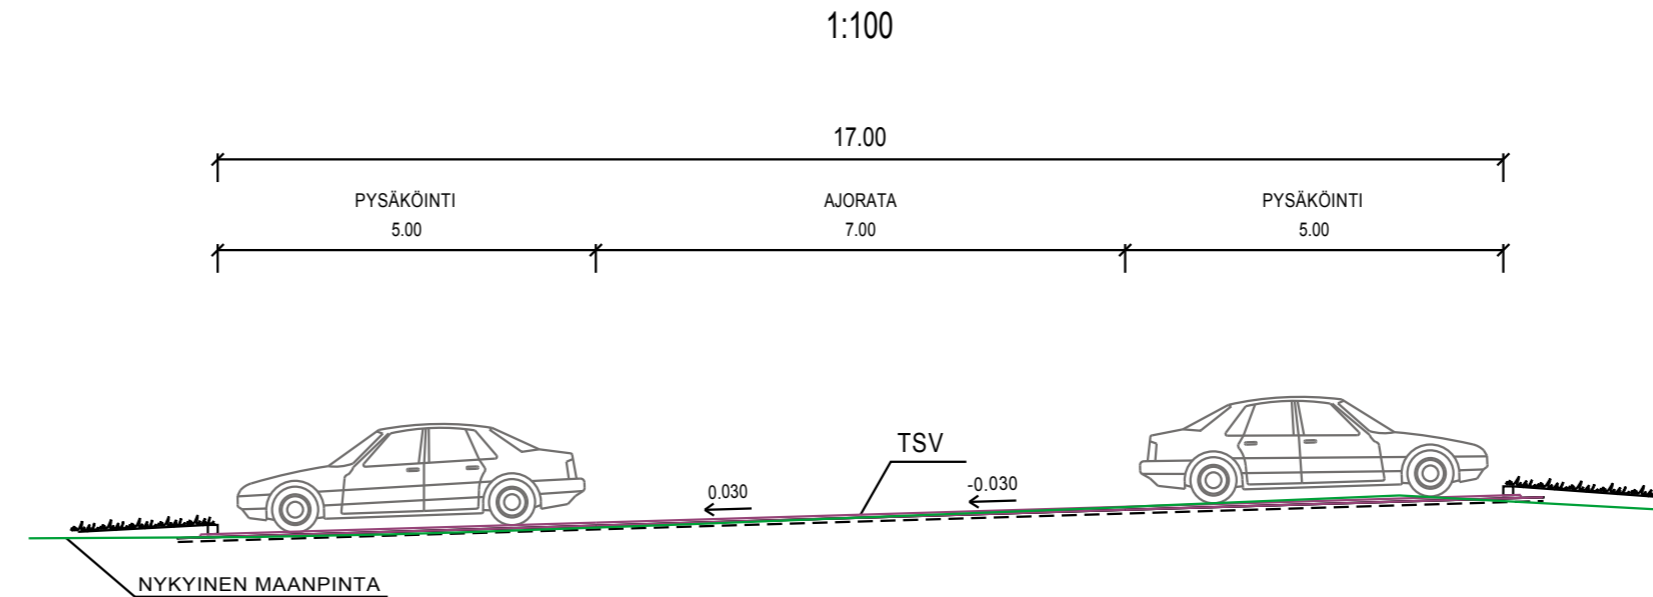

TYYPPIPOIKKILEIKKAUS, PL 20, LEIKKAUS C-C
VAIHE 2

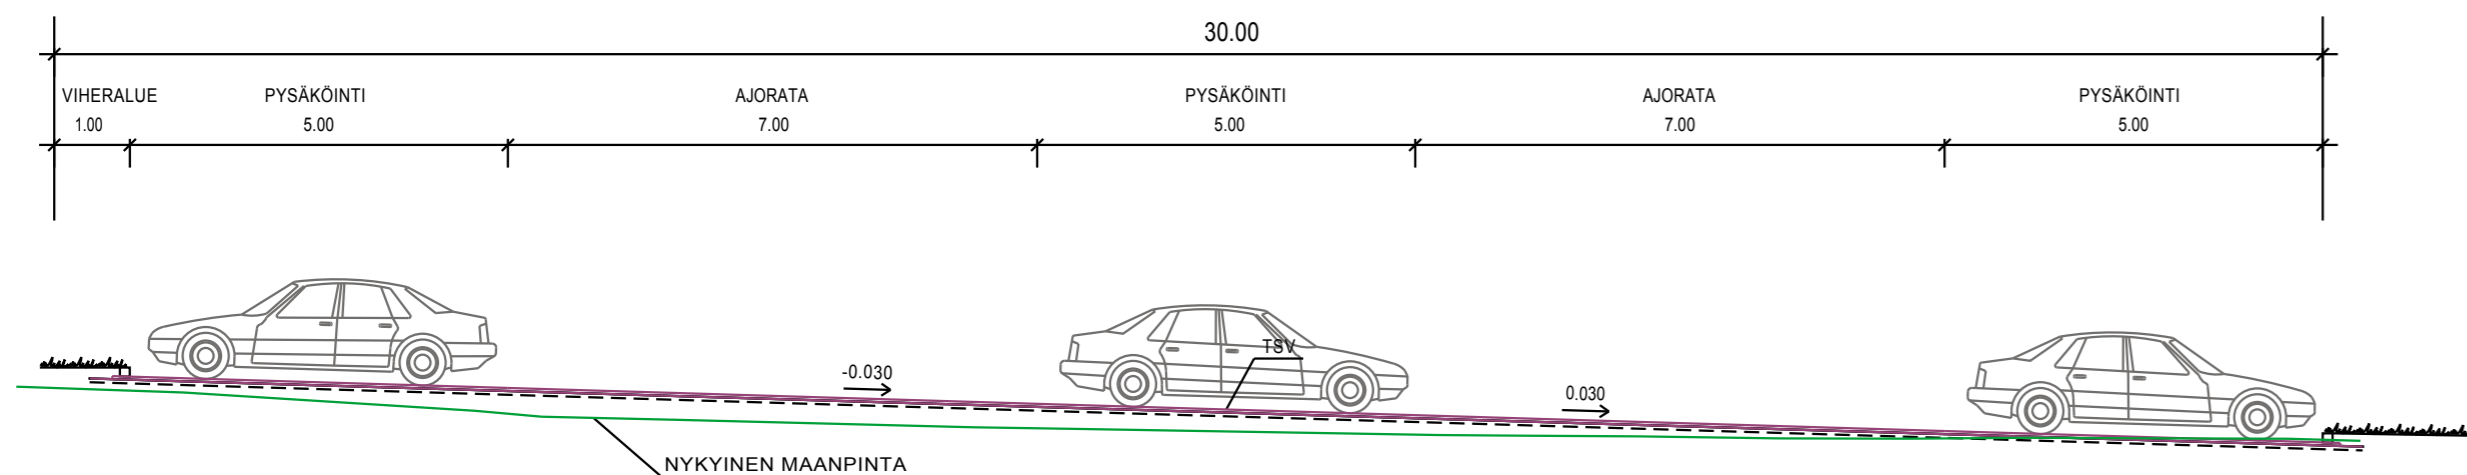

TYYPPIPOIKKILEIKKAUS, PL 20, LEIKKAUS B-B
HUOLTOTIE

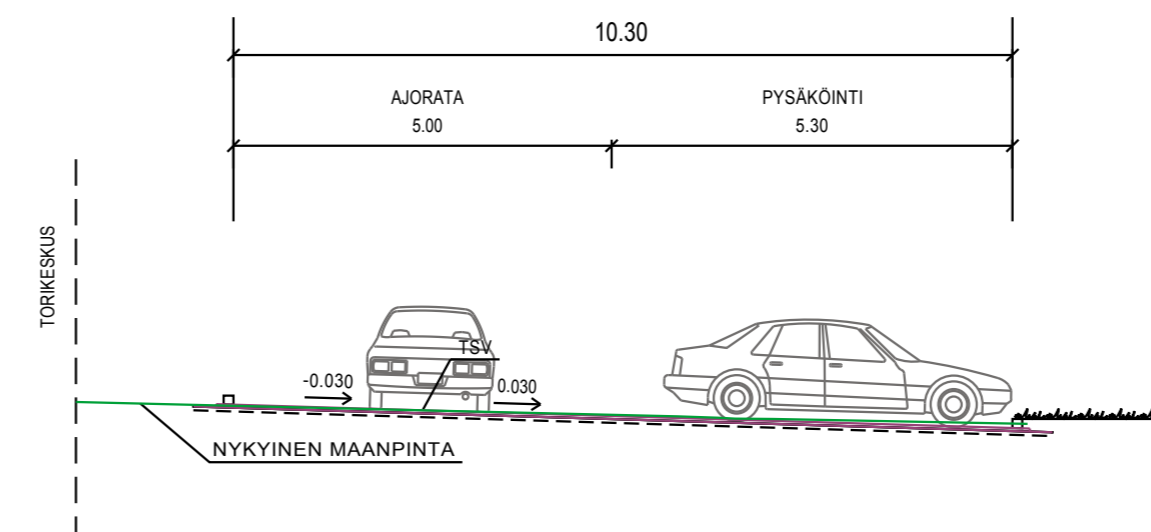

Koordinaattijärjestelmä ETRS-GK23		Kortausjärjestelmä N2000	
RAKENNUSKOHTEN NIMI JA OSOITE SASTAMALAN KAUPUNKI Aittalahdenpuiston yleissuunnitelma		PIIRUSTUKSEN SISÄLTÖ Asemapiirros Tyypipoikkileikkaukset	
SUUNN. / PIIRIT / TARK. FUJÉAA FUJÉAA FIMARI		TIEDOSTO 20601709_Asemapiirustus.dwg	
Sweco Ympäristö Oy 20701 TURKU * 010 2414 400		MITTAKAAVA 1:500 1:100	MUUTOS TKA 20601709 01