


LEIKKAUS A-A mk 1:200

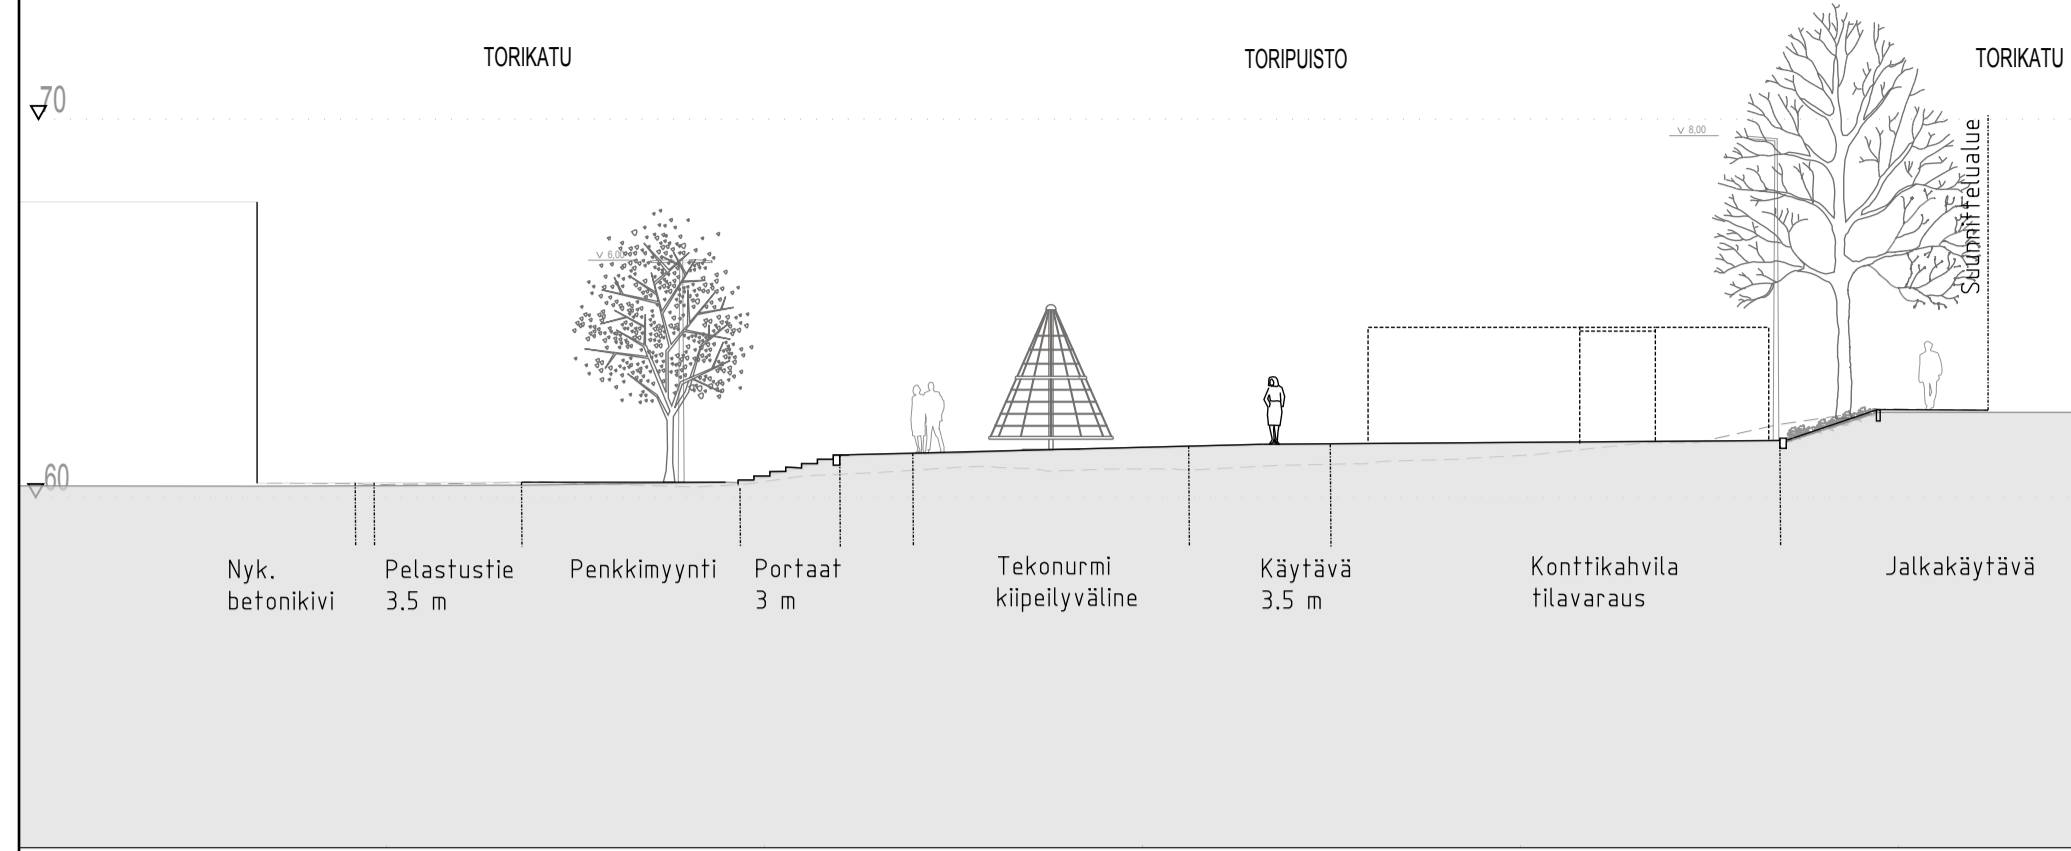


LEIKKAUS B-B mk 1:200



MERKINNÄT

- Säilytettävä ja poistettava kasvillisuus
- Säilytettävä lehtipuu
- Poistettava lehtipuu 7 kpl (ei mitattu)
- Istutettava kasvillisuus**
- Istutettava lehtipuu, 5 kpl
- Istutettava lehtipuu, kantava kasvualue ja juuristori + runkosuoja 8 kpl
- Pensas
- Maanpeiteperenna
- Perennastutus, väleissä sipulikkia
- Tekonurmi, vihreä
- Pinnoitteet**
- Asfaltti
- Granittilaatta
- Noppakivi
- Tilavaraus kahvio ja esintymislava
- Olemassa olevat pinnoitteet ja siirrettävät kalusteet, varusteet
- Betonikiveys (Torikatu)
- Kaide (vanha sillankaide)
- Linjakuivatus (säilyvä)
- Linjakuivatus (poistuva)
- Istutusastia 2kpl
- Jouluksen ja upotettavan jalan tilavaraus
- Uudet kalusteet, varusteet, opasteet ja rakenteet
- R100/R170** Reunakivi, graniitti (R=leveys)
- Kaapelikaivo 8kpl
- Pylväsvalaisin 14kpl
- Penkki 18kpl
- Penkkimyynnipaikka 18kpl
- Torimyyntipaikka 2.5m x 5m, 4kpl
- Roska-astia, 3 kpl
- Polkupyöräteline
- Kaide
- Luiska
- Tukimuur, graniittia h=500mm

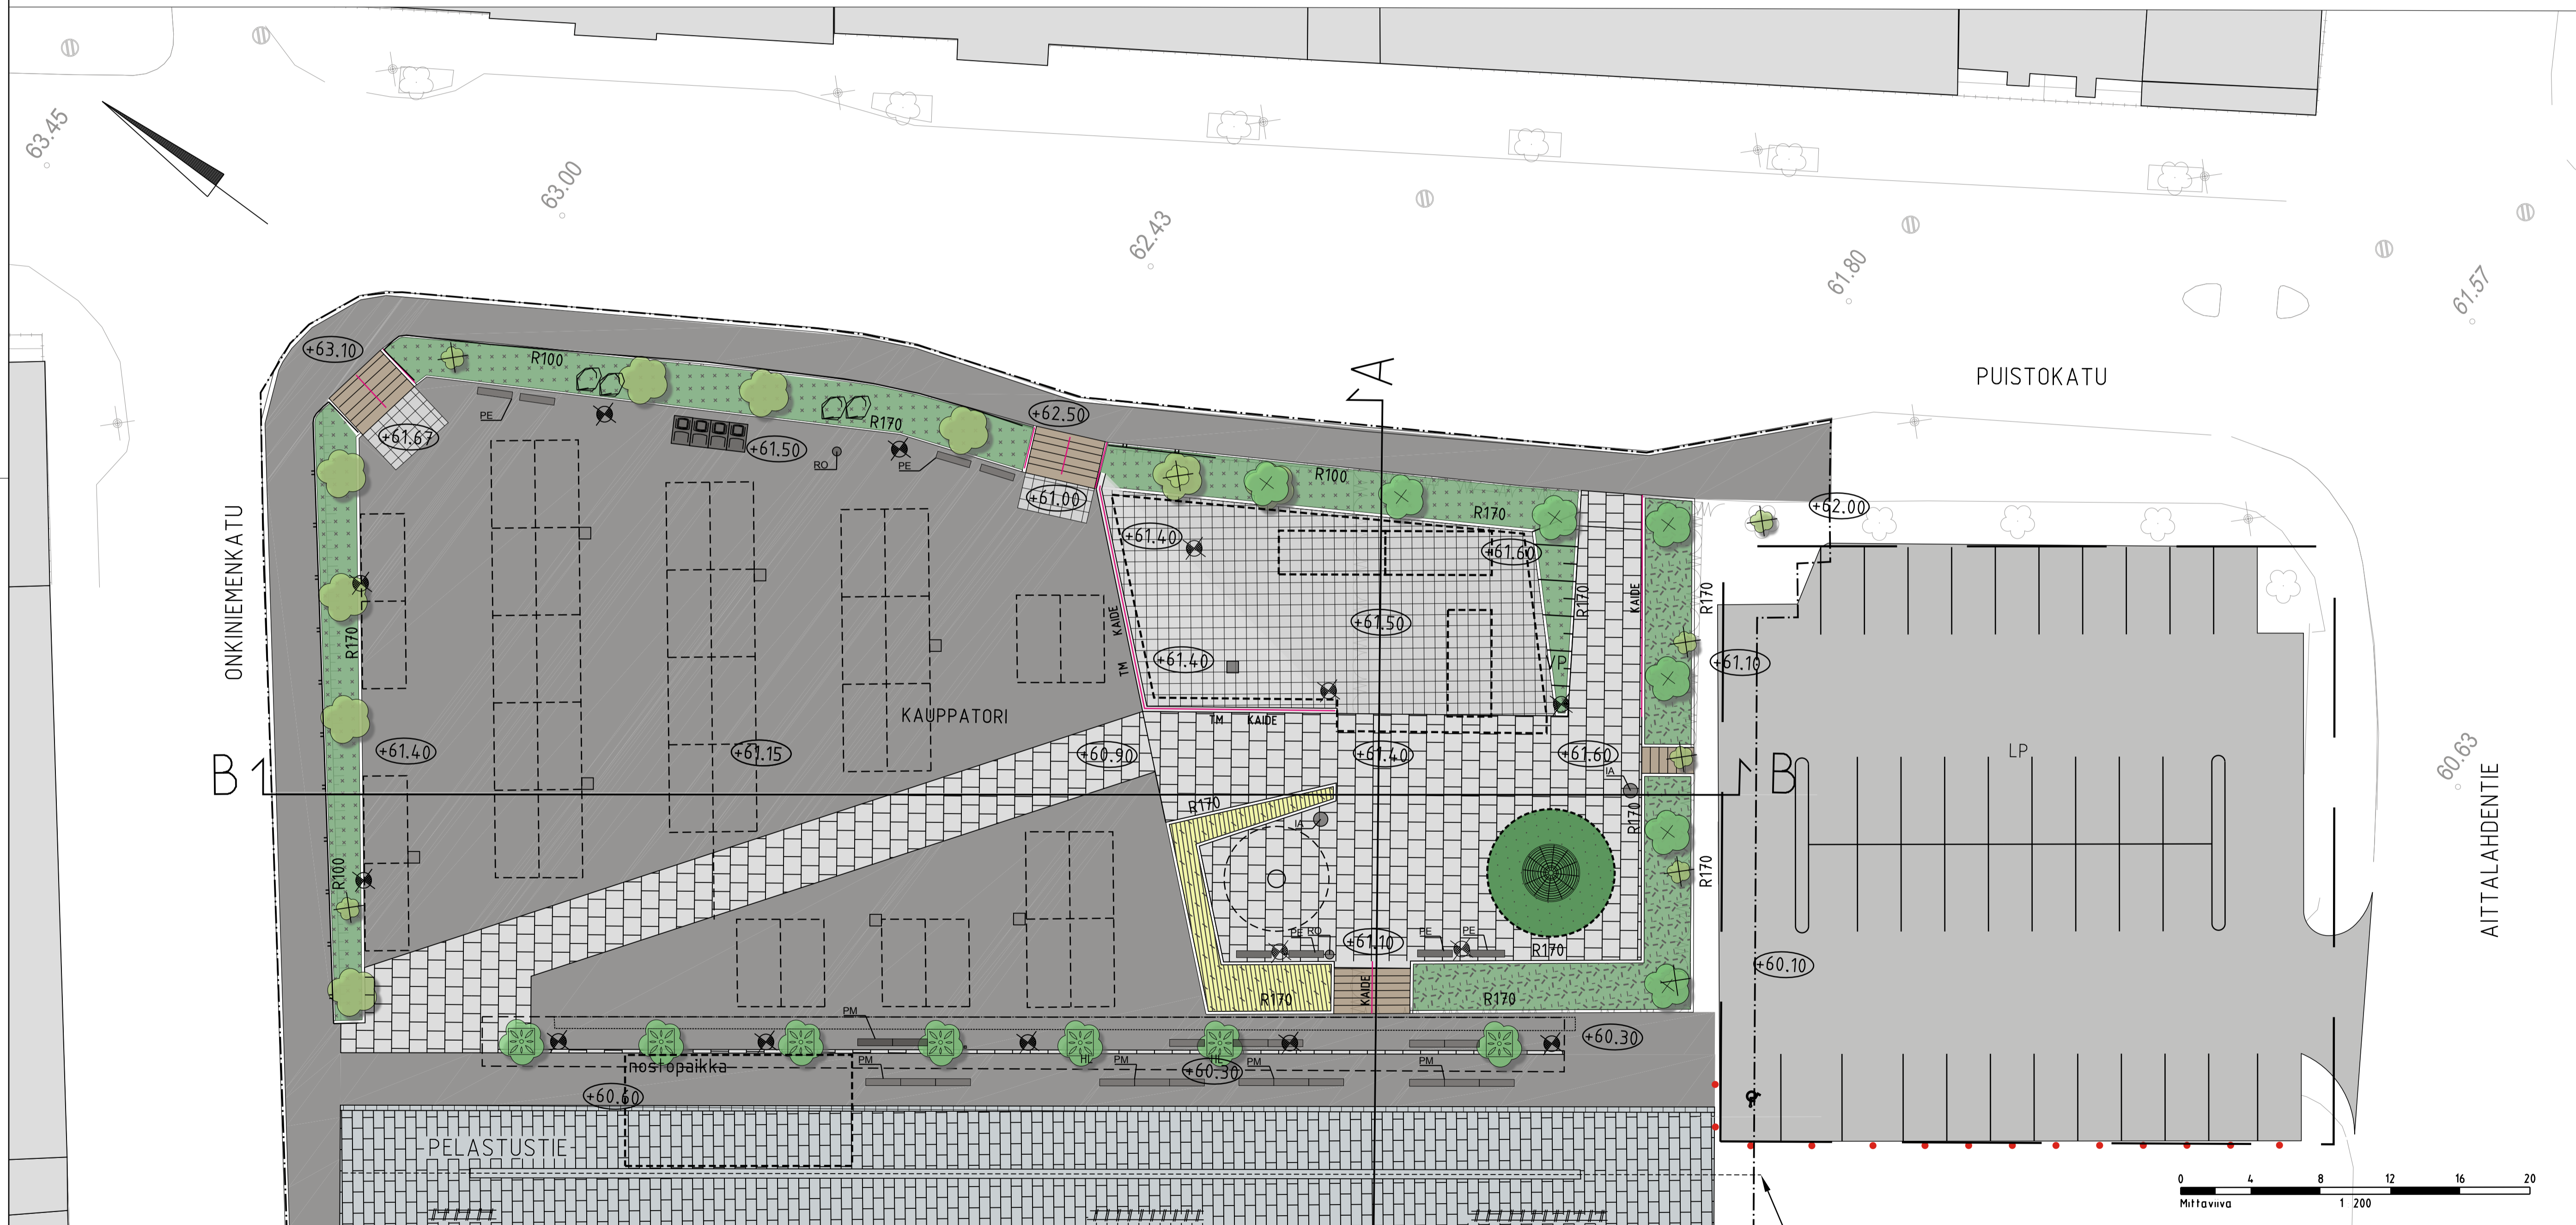

Torikeskuksen pääovi
Arvioitu kiinteistön katoslinja

SASTAMALAN KAUPUNKI				
VAMMALAN TORI Yleissuunnitelma ASEMAPIRUSTUS		Mittakaava 1:200	Koord.järj. ETRS-GK23 Korkeusjärj. N2000	
 WSP Finland Oy	WSP Keskustorin katu 10 01300 Tampere puh. 0207 844 11 fax. 0207 844 400	1.3.2018	Tark. S.Pura / A.Kaituri	Pllr.no 001
		1.3.2018	Suunn. M.Pöyhönen / J.Usvajärvi	